

KLATKA NR 1

2.01	KOMUNIKACJA	PMW	11,29m ²
2.02	KUCHNIA	PMW	10,29m ²
2.03	LODZIENKA	PMW	13,59m ²
2.04	KOMÓRKA	PMW	3,83m ²
2.05	KOMÓRKA	PMW	2,37m ²

MIESZKANIE 3			
2.06	PRZEDPOKÓJ	PMW	8,84m ²
2.07	KUCHNIA	PMW	10,17m ²
2.08	LODZIENKA	PMW	1,74m ²
2.09	LODZIENKA	PMW	3,39m ²
2.10	PMOKŁ	PMW	10,69m ²
2.11	PMOKŁ	PMW	11,59m ²

MIESZKANIE 4			
2.12	PRZEDPOKÓJ	PMW	5,89m ²
2.13	KUCHNIA	PMW	8,69m ²
2.14	LODZIENKA	PMW	4,09m ²
2.15	PMOKŁ	PMW	8,99m ²
2.16	PMOKŁ	PMW	18,11m ²

MIESZKANIE 5			
2.17	PRZEDPOKÓJ	PMW	6,55m ²
2.18	KUCHNIA	PMW	9,31m ²
2.19	LODZIENKA	PMW	3,89m ²
2.20	LODZIENKA	PMW	3,89m ²
2.21	PMOKŁ	PMW	11,29m ²
2.22	PMOKŁ	PMW	11,13m ²
2.23	PMOKŁ	PMW	16,89m ²



KLATKA NR 2

2.24	KOMUNIKACJA	PMW	11,39m ²
2.25	KUCHNIA	PMW	10,29m ²
2.26	KOMÓRKA	PMW	2,07m ²
2.27	KOMÓRKA	PMW	3,49m ²
2.28	KOMÓRKA	PMW	2,37m ²

MIESZKANIE 15			
2.29	PRZEDPOKÓJ	PMW	6,51m ²
2.30	KUCHNIA	PMW	9,19m ²
2.31	LODZIENKA	PMW	1,89m ²
2.32	LODZIENKA	PMW	3,99m ²
2.33	PMOKŁ	PMW	11,13m ²
2.34	PMOKŁ	PMW	11,13m ²
2.35	PMOKŁ	PMW	16,89m ²

MIESZKANIE 16			
2.36	PRZEDPOKÓJ	PMW	41,49m ²
2.37	KUCHNIA	PMW	5,89m ²
2.38	LODZIENKA	PMW	4,09m ²
2.39	PMOKŁ	PMW	8,99m ²
2.40	PMOKŁ	PMW	18,11m ²

MIESZKANIE 17			
2.41	PRZEDPOKÓJ	PMW	8,54m ²
2.42	KUCHNIA	PMW	10,15m ²
2.43	LODZIENKA	PMW	1,74m ²
2.44	LODZIENKA	PMW	3,39m ²
2.45	PMOKŁ	PMW	16,89m ²
2.46	PMOKŁ	PMW	11,59m ²

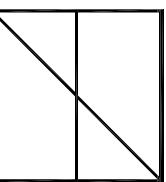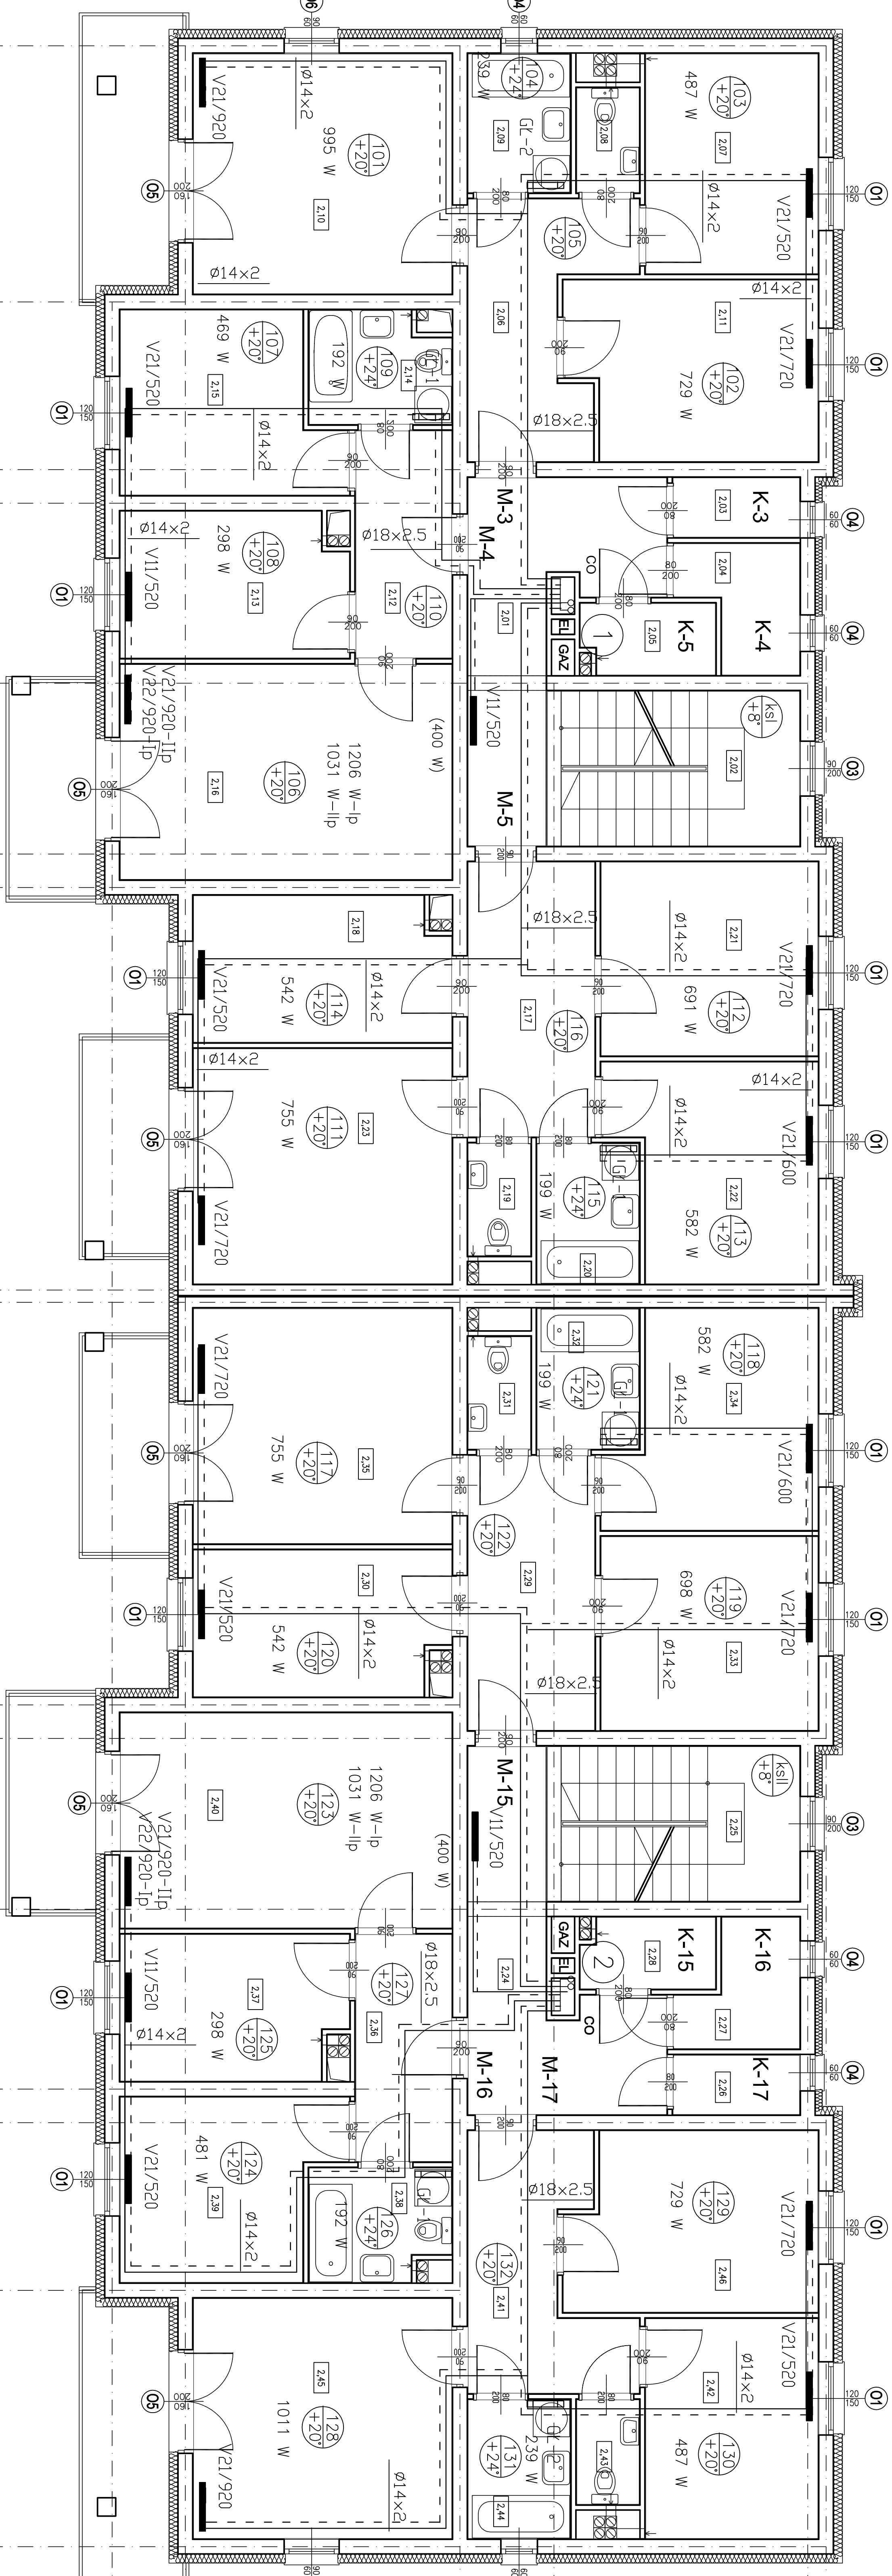

FORMART

PRACOWNIA ARCHITEKTURY

L002 90-418, ALKOSZUSZKA 23/25 46/47a (0-42) 63-30-100

Temat: Projekt komunikacji budynków wielorodzinnych

osiedla Olszówka - Południe w Łodzi

Inwestor: Miasto Łódź - Urząd Miasta Łodzi

L002 90-926 ul. Piotrkowska 104

Projektant: Teresa Pulawska upr. nr 271/94 WL

Sprawdził: mgr inż. Adam Bartosiek upr. nr 223/01 WL

Brano: SANITARNĄ-INSTALACJĄ C.O.

Stadium: Projekt wykonawczy

Obiekt: BUDYNEK NR 6

Skala: 1:100

Nazwa rysunku: RZUT I I II PIĘTRA

Nr rys.: 2