MIEJSCOWY PLAN ZAGOSPODAROWANIA PRZESTRZENNEGO DLA CZĘŚCI OBSZARU MIASTA ŁODZI POŁOŻONEJ W REJONIE: UL. PREZYDENTA GABRIELA NARUTOWICZA, UL. WILLIAMA LINDLEYA, UL. WODNEJ, UL. JULIANA TUWIMA I UL. HENRYKA SIENKIEWICZA

RYSUNEK PLANU - Załącznik Nr 1 do Uchwały Nr III/41/14 Rady Miejskiej w Łodzi z dnia 29 grudnia 2014 r.

1:1000

PRZEWODNICZĄCY Rady Miejskiej w Łodzi
Tomasz Kacprzak

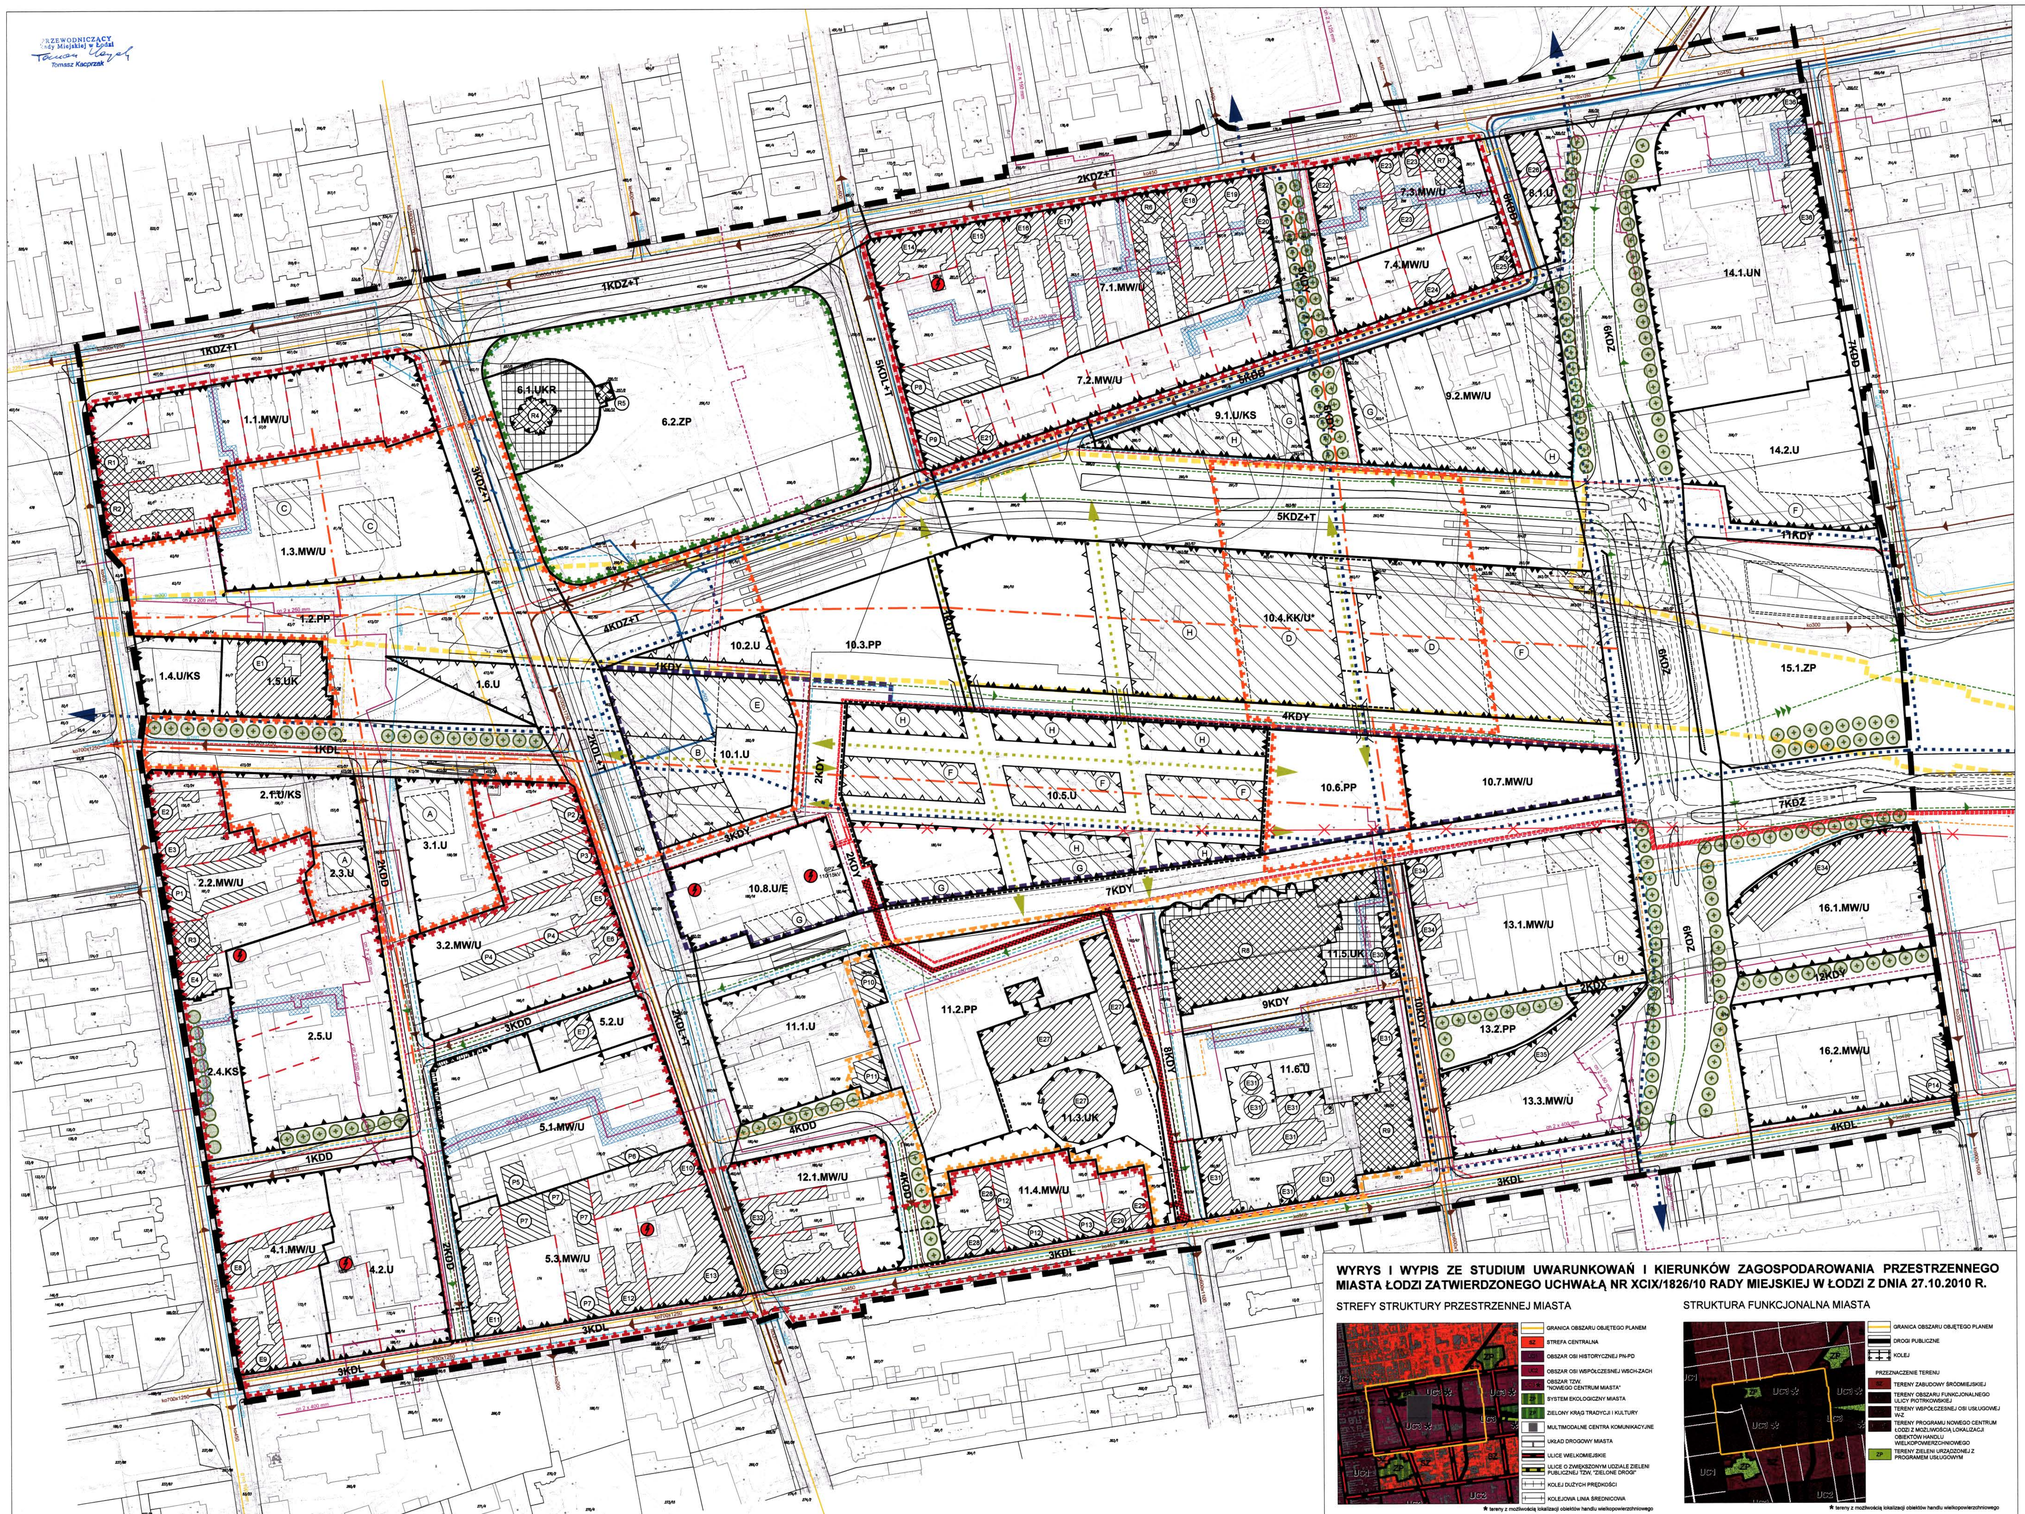

OZNACZENIA OBOWIĄZUJĄCE

- GRANICE OBSZARU OBJĘTEGO PLANEM
- LINIE ROZGRANICZAJĄCE TERENY O RÓŻNYM PRZEZNACZENIU LUB RÓŻNYCH ZASADACH ZAGOSPODAROWANIA
- PIERZEJOWE LINIE ZABUDOWY
- OBOWIĄZUJĄCE LINIE ZABUDOWY
- NIEPRZEKRACZALNE LINIE ZABUDOWY
- MIEJSCE ZMIANY RODZAJU LINII ZABUDOWY
- STREFA LOKALIZACJI PODCIENI
- STREFY LOKALIZACJI NADWIESZEŃ I ŁĄCZNIKÓW
- (A) STREFY WYZNACZONE W RAMACH JEDNEGO TERENU, RÓŻNIĄCE SIĘ USTALENIAMI PLANU

NUMER KWARTAŁU
1.1.MW/U — PODSTAWOWE PRZEZNACZENIE TERENU
NUMER PORZĄDKOWY TERENU W KWARTALE

MW/U	TERENY ZABUDOWY MIESZKANIOWEJ WIELORODZINNEJ I USŁUGOWEJ
U	TERENY ZABUDOWY USŁUGOWEJ
UN	TERENY ZABUDOWY USŁUG NAUKI
UK	TERENY ZABUDOWY USŁUG KULTURY
UKR	TERENY ZABUDOWY USŁUG KULTU RELIGIJNEGO
U/KS	TERENY ZABUDOWY USŁUGOWEJ I KOMUNIKACJI SAMOCHODOWEJ
U/E	TERENY ZABUDOWY USŁUGOWEJ I URZĄDZEŃ ELEKTROENERGETYCZNYCH
KK/U*	TERENY KOMUNIKACJI KOLEJOWEJ I ZABUDOWY USŁUGOWEJ (W TYM USŁUG HANDLU O POWIERZCHNI SPRZEDAŻY POWYŻEJ 2000 m²)
ZP	TERENY ZIELENI URZĄDZONEJ PUBLICZNEJ
PP	TERENY PLACÓW PUBLICZNYCH
KS	TERENY KOMUNIKACJI SAMOCHODOWEJ
KDZ	TERENY DRÓG PUBLICZNYCH - ULICE ZBIORCZE
KDZ+T	TERENY DRÓG PUBLICZNYCH - ULICE ZBIORCZE Z TRAMWAJEM
KDL	TERENY DRÓG PUBLICZNYCH - ULICE LOKALNE
KDL+T	TERENY DRÓG PUBLICZNYCH - ULICE LOKALNE Z TRAMWAJEM
KDD	TERENY DRÓG PUBLICZNYCH - ULICE DOJAZDOWE
KDY	TERENY CIĄGÓW PIESZO-JEZDNYCH
KDX	TERENY CIĄGIÓW PIESZYCH

- (B1) ZABYTKI OBJĘTE OCHRONĄ PRZEZ WPIS DO REJESTRU ZABYTKÓW
- OBSZARY WPISANE DO REJESTRU ZABYTKÓW, STANOWIĄCE OTOCZENIE ZABYTKÓW
- (E1) ZABYTKI OBJĘTE OCHRONĄ W PLANIE - WPISANE DO GMINNEJ EWIDENCJI ZABYTKÓW
- (P1) POZOSTAŁE ZABYTKI OBJĘTE OCHRONĄ W PLANIE
- STREFY OCHRONY KONSERWATORSKIEJ HISTORYCZNEGO UKSZTAŁTOWANIA ZABUDOWY ŚRÓDMIEJSKIEJ
- STREFA OCHRONY KONSERWATORSKIEJ HISTORYCZNEGO UKSZTAŁTOWANIA ZABUDOWY PRZEMYSŁOWEJ
- STREFA OCHRONY KONSERWATORSKIEJ HISTORYCZNEGO UKSZTAŁTOWANIA TERENÓW ZIELONYCH

OZNACZENIA INFORMACYJNE

INNE

- JEZDNIE
- DROGI PODZIEMNE
- RAMPA ZJAZDOWA DROGI PODZIEMNEJ
- TRASY TRAMWAJOWE
- PRZYSTANKI TRAMWAJOWE
- WIADUKTY
- KŁADKI PIESZO-JEZDNE
- OBSZAR PARKINGU PODZIEMNEGO ZBIORCZEGO
- DROGI ROWEROWE
- CIĄGI PIESZE LUB PIESZO-ROWEROWE NA TERENACH ZABUDOWY USŁUGOWEJ
- OBSZAR TUNELU ORAZ GŁOWICY KOLEJOWEJ
- STREFY O SZCZEGÓLNYM ZNACZENIU DLA UKŁADU KOMPOZYCYJNO-PRZESTRZENNEGO MIASTA
- OSIE KOMPOZYCYJNE
- HISTORYCZNE PODZIAŁY WŁASNOŚCIOWE
- ISTNIEJĄCE SZPALERY DRZEW
- PROJEKTOWANE SZPALERY DRZEW

INFRASTRUKTURA TECHNICZNA

- ø800 ISTNIEJĄCE MAGISTRALE WODOCIĄGOWE
- ISTNIEJĄCE MAGISTRALE WODOCIĄGOWE MOGĄCE WYMAGAĆ PRZEBUDOWY LUB LIKWIDACJI
- ø300 ISTNIEJĄCE WODOCIĄGI ROZDZIELCZE
- ISTNIEJĄCE WODOCIĄGI ROZDZIELCZE MOGĄCE WYMAGAĆ PRZEBUDOWY LUB LIKWIDACJI
- POSTULOWANE PRZEBIEGI WODOCIĄGÓW ROZDZIELCZYCH
- kø800 ISTNIEJĄCE KOLEKTORY OGÓLNOSPŁAWNE
- ISTNIEJĄCE KOLEKTORY OGÓLNOSPŁAWNE MOGĄCE WYMAGAĆ PRZEBUDOWY LUB LIKWIDACJI
- kø400 ISTNIEJĄCE KANAŁY OGÓLNOSPŁAWNE
- ISTNIEJĄCE KANAŁY OGÓLNOSPŁAWNE MOGĄCE WYMAGAĆ PRZEBUDOWY LUB LIKWIDACJI
- POSTULOWANE PRZEBIEGI KANAŁÓW SANITARNYCH
- POSTULOWANE PRZEBIEGI KANAŁÓW DESZCZOWYCH
- POSTULOWANE PRZEBIEGI KANAŁÓW DESZCZOWYCH TŁOCZNYCH
- PROJEKTOWANY ZBIORNIK RETENCYJNY WÓD DESZCZOWYCH I OPADOWYCH - PODZIEMNY
- LINIA NAPOWIETRZNA 2x110kV DO LIKWIDACJI
- POSTULOWANE PRZEBIEGI KABLI 1x110kV UKŁADANE W ZIEMI
- POSTULOWANE PRZEBIEGI KABLI ŚREDNIEGO NAPIĘCIA 15kV
- PROJEKTOWANY KANAŁ UZBROJENIOWY DLA KABLI ELEKTROENERG., TELEKOMUNIKACYJNYCH I INNYCH
- 110/15kV ISTNIEJĄCY GŁÓWNY PUNKT ZASILANIA 110/15kV
- ISTNIEJĄCE STACJE TRANSFORMATOROWE 15/0,4kV
- ø2x400mm ISTNIEJĄCE CIEPŁOCIĄGI WODY GORĄCEJ
- ISTNIEJĄCE CIEPŁOCIĄGI WODY GORĄCEJ MOGĄCE WYMAGAĆ PRZEBUDOWY LUB LIKWIDACJI
- POSTULOWANE PRZEBIEGI CIEPŁOCIĄGÓW WODY GORĄCEJ
- ISTNIEJĄCE GAZOCIĄGI NISKIEGO CIŚNIENIA
- ISTNIEJĄCE GAZOCIĄGI NISKIEGO CIŚNIENIA MOGĄCE WYMAGAĆ PRZEBUDOWY LUB LIKWIDACJI
- POSTULOWANE PRZEBIEGI GAZOCIĄGÓW NISKIEGO CIŚNIENIA
- ISTNIEJĄCE GAZOCIĄGI ŚREDNIEGO CIŚNIENIA MOGĄCE WYMAGAĆ PRZEBUDOWY LUB LIKWIDACJI
- POSTULOWANE PRZEBIEGI GAZOCIĄGÓW ŚREDNIEGO CIŚNIENIA
- PASY OCHRONNE / STREFY KONTROLOWANE / STREFY BEZPIECZEŃSTWA

WYRYS I WYPIS ZE STUDIUM UWARUNKOWAŃ I KIERUNKÓW ZAGOSPODAROWANIA PRZESTRZENNEGO MIASTA ŁODZI ZATWIERDZONEGO UCHWAŁĄ NR XCIX/1826/10 RADY MIEJSKIEJ W ŁODZI Z DNIA 27.10.2010 R.

STREFY STRUKTURY PRZESTRZENNEJ MIASTA

- GRANICA OBSZARU OBJĘTEGO PLANEM
- STREFA CENTRALNA
- OBSZAR OSI HISTORYCZNEJ PN-PD
- OBSZAR OSI WSPÓŁCZESNEJ WSCH-ZACH
- OBSZAR TZW. "NOWEGO CENTRUM MIASTA"
- SYSTEM EKOLOGICZNY MIASTA
- ZIELONY KRĄG TRADYCJI I KULTURY
- MULTIMODALNE CENTRA KOMUNIKACYJNE
- UKŁAD DROGOWY MIASTA
- ULICE WIELKOMIEJSKIE
- ULICE O ZWIĘKSZONYM UDZIALE ZIELENI PUBLICZNEJ TZW. "ZIELONE DROGI"
- KOLEJ DUŻYCH PRĘDKOŚCI
- KOLEJOWA LINIA ŚREDNICOWA

* tereny z możliwością lokalizacji obiektów handlu wielkopowierzchniowego

STRUKTURA FUNKCJONALNA MIASTA

- GRANICA OBSZARU OBJĘTEGO PLANEM
- DROGI PUBLICZNE
- KOLEJ

PRZEZNACZENIE TERENU

- TERENY ZABUDOWY ŚRÓDMIEJSKIEJ
- TERENY OBSZARU FUNKCJONALNEGO ULICY PIOTRKOWSKIEJ
- TERENY WIEPÓŁCZESNEJ / OSI USŁUGOWEJ WZ
- TERENY PROGRAMU NOWEGO CENTRUM ŁODZI Z MOŻLIWOŚCIĄ LOKALIZACJI OBIEKTÓW HANDLU WIELKOPOWIERZCHNIOWEGO
- Z TERENY ZIELENI URZĄDZONEJ Z PROGRAMEM USŁUGOWYM

* tereny z możliwością lokalizacji obiektów handlu wielkopowierzchniowego

RYSUNEK ZOSTAŁ SPORZĄDZONY NA KOPII MAPY ZASADNICZEJ OPATRZONEJ PODPISEM ELEKTRONICZNYM PRZEZ MONIKĘ KUPIS Z ŁÓDZKIEGO OŚRODKA GEODEZJI W ŁODZI W DNIU 25-04-2013 R. PODPIS ZWERYFIKOWANO POZYTYWNIE.

mpu Łodz
MIEJSKA PRACOWNIA URBANISTYCZNA W ŁODZI
94 - 010 Łódź, ul. Wiładysława 53/55
tel. (42) 680-82-60; (42) 680-82-51 tel./fax (42) 680-82-52

MIEJSCOWY PLAN ZAGOSPODAROWANIA PRZESTRZENNEGO DLA CZĘŚCI OBSZARU MIASTA ŁODZI POŁOŻONEJ W REJONIE: Prezydenta Gabriela Narutowicza, Williama Lindleya, Wodnej, Juliana Tuwima i Henryka Sienkiewicza

BIEGŁY, AUTOREM	
DYREKTOR MPU W ŁODZI:	dr inż. arch. Robert Warsza
STRUKTURA PRZESTRZENNA, ŁADY SPOŁECZNO-KULTUROWEGO:	dr inż. arch. Robert Warsza ; do dnia 09.08.2014 r. członek OIU zrs w Warszawie Nr WA - 391 mgr inż. arch. Gerard Goszczko, do dnia 09.08.2014 r. członek OIU zrs w Warszawie Nr WA - 267 mgr inż. arch. Andrzej Makowski · mgr Agnieszka Strąkowska · mgr Tomasz Jamielucha mgr inż. arch. Piotr Świderski · mgr inż. arch. Małgorzata Sevcik · mgr Filip Błaszczyński
KOMUNIKACJA:	mgr inż. Jan Bartosiewicz · mgr inż. Krzysztof Grotziński
WOD-KAN:	mgr inż. Monika Meckler
ENERGETYKA/ TELEKOM.	mgr inż. Jan Cichocki
GAZ:	inż. Andrzej Zabawski
BIOGEOWIEKO PRZYRODNICZE:	mgr Barbara Wyenyli-Lamprecht
PRZEDMIOT RYSUNKU:	RYSUNEK PLANU - Załącznik Nr 1 do Uchwały Nr III/41/14 Rady Miejskiej w Łodzi z dnia 29 grudnia 2014 r.
nr rys. 1	Łódź, grudzień 2014 r. · skala 1:1000

0 20 40 60 80 100 m