


SLUŻEBNOŚĆ PRZESYŁU, SKALA 1:500

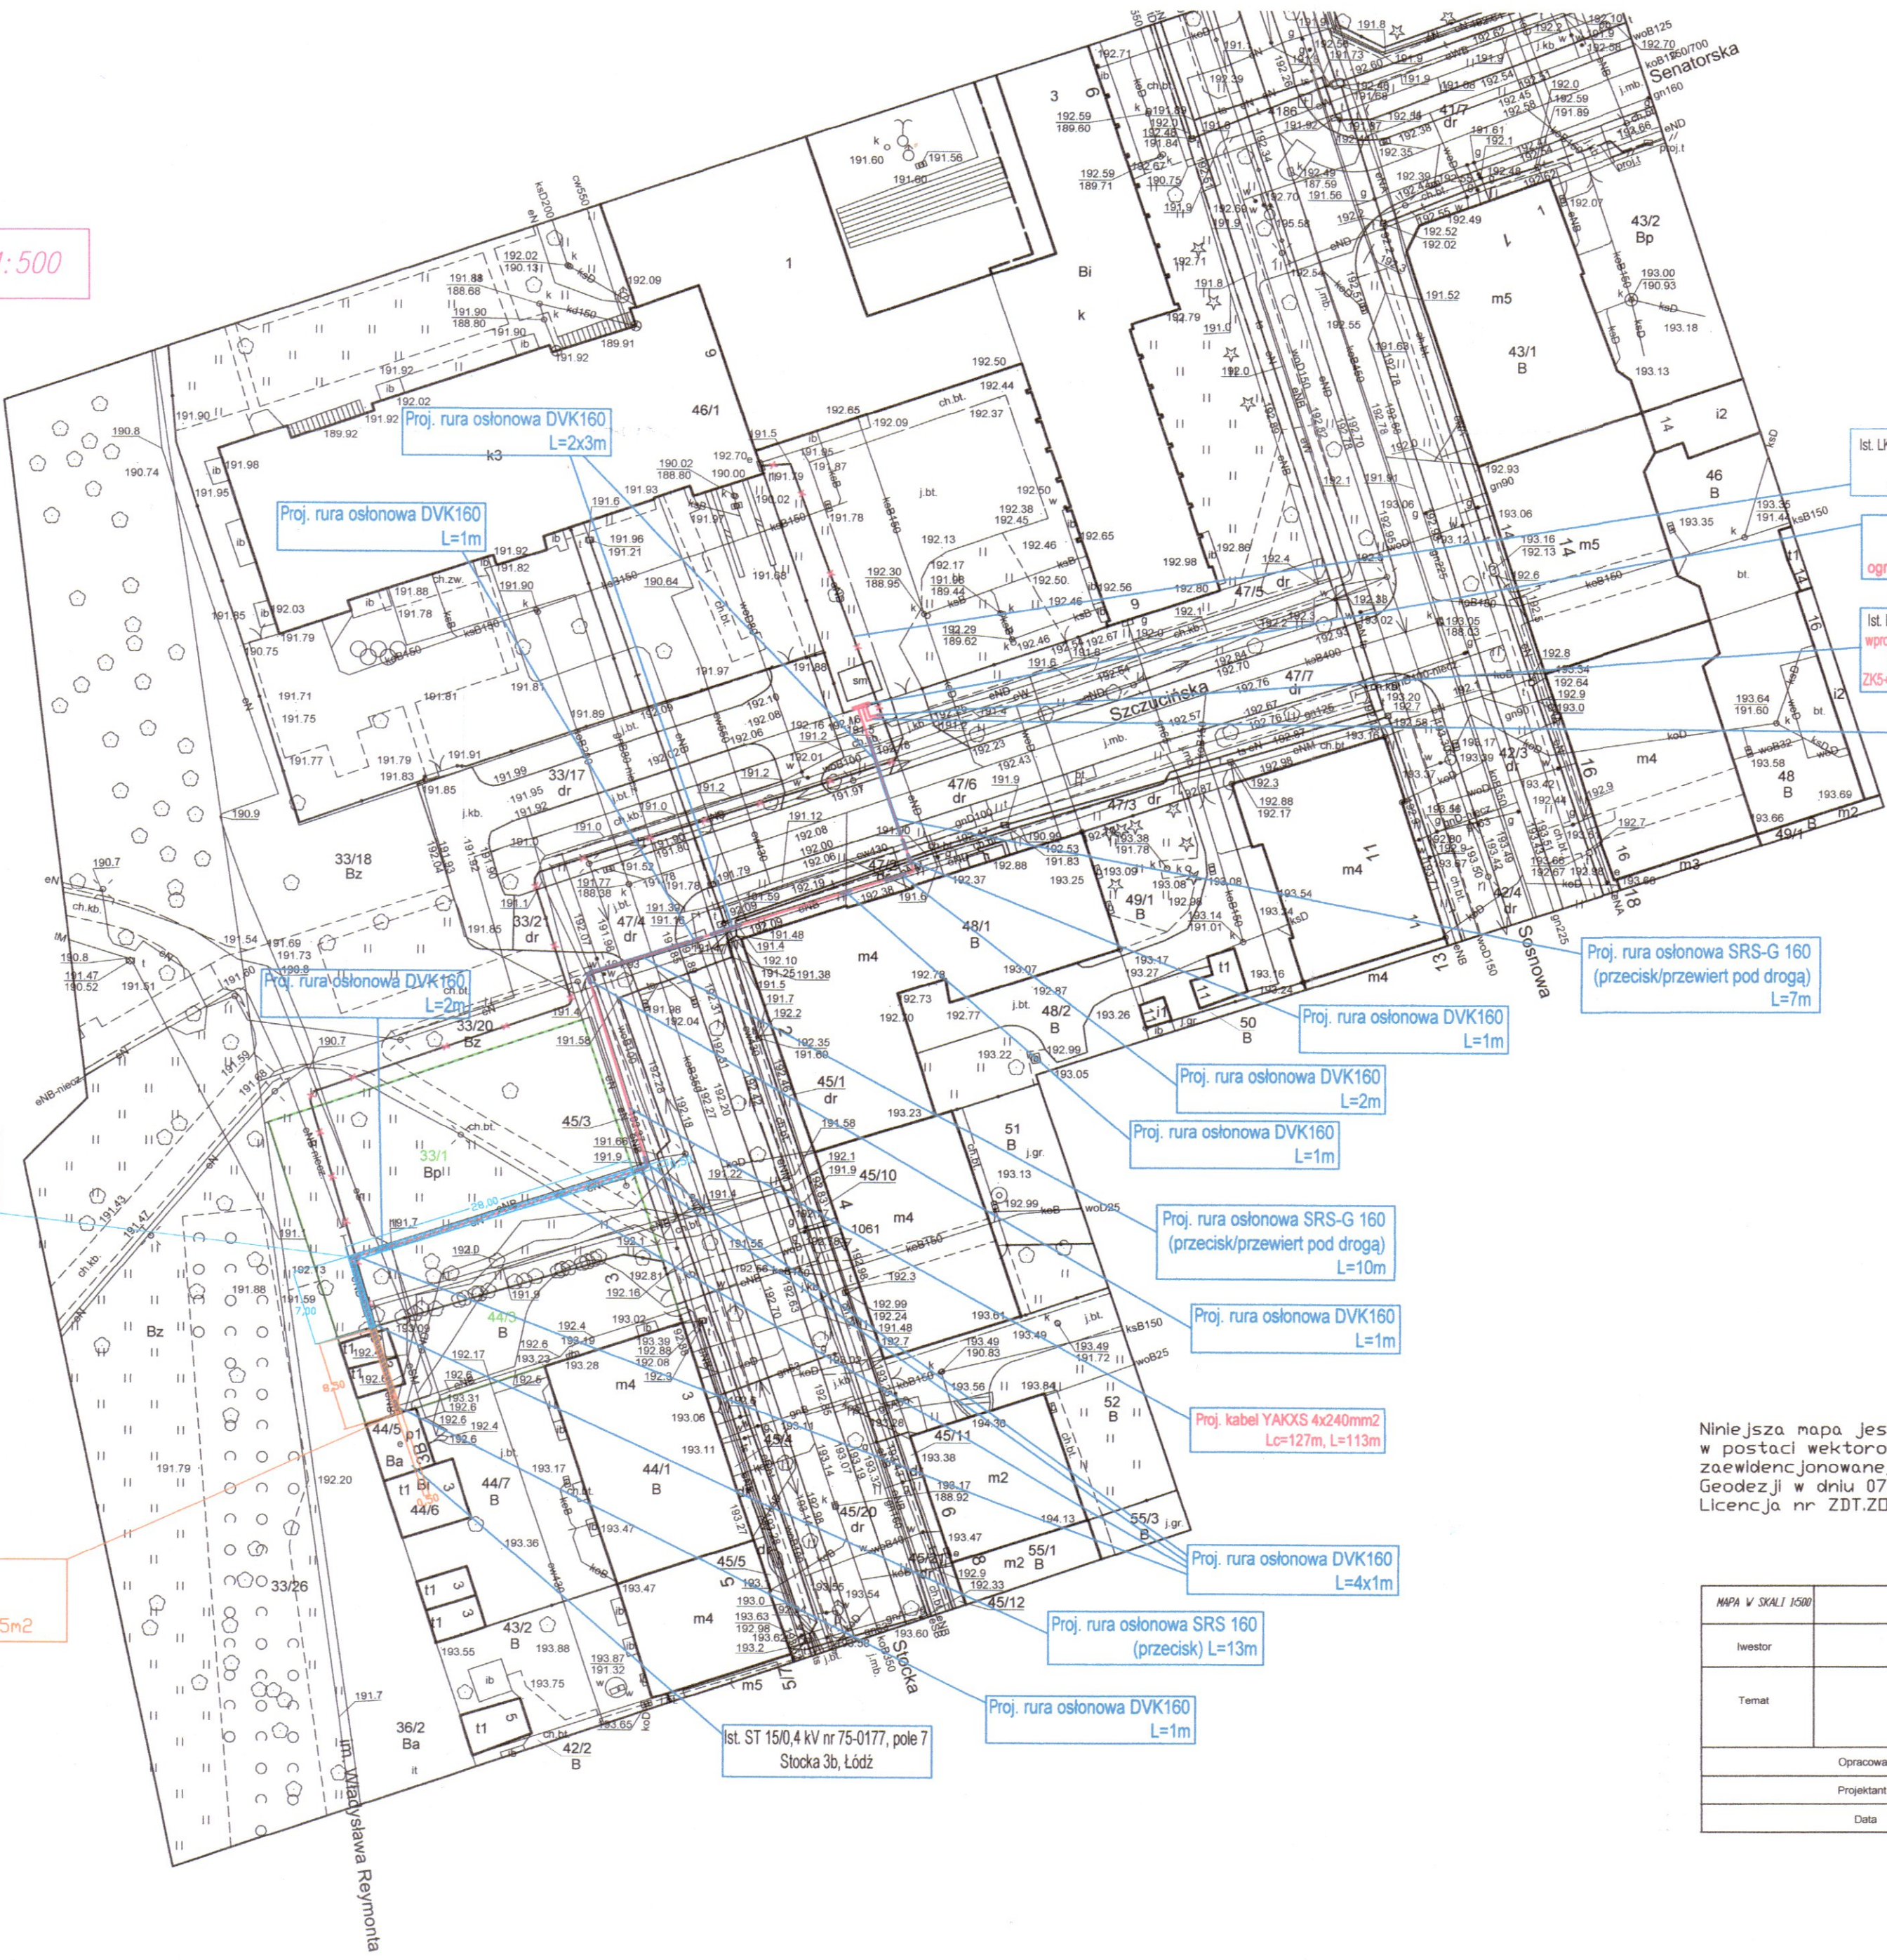

Sluzebnosc przesyłu dz. nr 33/1
Sieć kablowa - 35,00mb x 0,50m tj. 17,50m2

Sluzebnosc przesyłu dz. nr 44/3
Sieć kablowa - 8,50mb x 0,50m tj. 4,25m2

Ist. LkN 0,4 kV relacji st. 75-0177 Stoka 3b - ZK przy ul. Sosnowa 9
zdemontować lub unieczyścić

Proj. ZK5+ZP2+PP+sprzęgło (1,60m x 0,25m) w linii ogrodzenia/granicy działki nr 46/1

Ist. LkN 0,4 kV relacji ZK Sosnowa 9 - ZK ul. Stoka 2
wprowadzić do projektowanego ZK5+ZP2+PP+sprzęgło (ist. kabel na odcinku od ist. ZK Sosnowa 9 do proj. ZK5+ZP2+PP+sprzęgło - zdemontować lub unieczyścić)

Ist. LkN 0,4 kV relacji ZK Sosnowa 9 - ZK ul. Senatorska 3, st. 75-2185
wprowadzić do projektowanego ZK5+ZP2+PP+sprzęgło (ist. kabel na odcinku od ist. ZK Sosnowa 9 do proj. ZK5+ZP2+PP+sprzęgło - zdemontować lub unieczyścić)

Proj. rura osłonowa SRS-G 160 (przecisk/przewiert pod drogą) L=7m

Proj. rura osłonowa DVK160 L=1m

Proj. rura osłonowa DVK160 L=2m

Proj. rura osłonowa DVK160 L=1m

Proj. rura osłonowa SRS-G 160 (przecisk/przewiert pod drogą) L=10m

Proj. rura osłonowa DVK160 L=1m

Proj. kabel YAKXS 4x240mm2 Lc=127m, L=113m

Proj. rura osłonowa DVK160 L=4x1m

Proj. rura osłonowa SRS 160 (przecisk) L=13m

Proj. rura osłonowa DVK160 L=1m

Ist. ST 15/0,4 kV nr 75-0177, pole 7 Stoka 3b, Łódź

URZĄD MIASTA ŁÓDZI
Dzielnica Gospodarki Miejscowej
Wydział Rozwoju i Inwestycji
ul. Piotrkowska 104
90-226 Łódź

Załącznik graficzny nr 1
do decyzji z dnia 28.08.2025r.
znak: DM-DM-VIII.6853.38.2025

KIEROWNIK ODDZIAŁU
Wydział Rozwoju i Inwestycji
Mariusz Tomczyk

Niniejsza mapa jest kopią mapy zasadniczej w postaci wektorowej w skali 1:500 zaawidencjonowanej w Łódzkim Dśrodku Geodezji w dniu 07.02.2025 r. Licencja nr ZDT.ZDPG.4133.873.2025_1061_CL2

mgr inż. MARIUSZ SZYLBERG
Upr. budowlane nr L002791/PWBE/15
do projektowania i nadzoru nad budowlami bez ograniczeń w zakresie sieci, instalacji i urządzeń elektrycznych i elektroenergetycznych.
IZBA nr ZOD/IE/0040/16

MAPA W SKALI 1:500	ELEKTRYCZNI JTS Sp. z o.o. 95-100 Dąbrówka Wielka, ul. Główna 86
Inwestor	PGE DYSTRYBUCJA S.A. ODDZIAŁ ŁÓDŹ
Temat	Budowa linii kablowej nN 0,4 kV Łódź, ul. Sosnowa 9, dz. nr 46/1
Opracował	Tomasz Sygula
Projektant	mgr inż. Mariusz Tomasz Szyłberg Nr uprawnień L002791/PWBE/15
Data	Listopad 2024r.