

DM-DM-VIII.6853.42.2023.PW

**D E C Y Z J A**

Na podstawie art. 124 ust. 1, 2, 4, 7, i art. 124a ustawy z dnia 21 sierpnia 1997r. o gospodarce nieruchomościami (Dz. U. 2023. 344 ze zm.) oraz art. 104 i art. 107 § 1 i 3 ustawy z dnia 14 czerwca 1960r. Kodeks postępowania administracyjnego (Dz. U. 2023. 775 ze zm.) po rozpatrzeniu wniosku Polskiej Spółki Gazownictwa sp. z o. o. Oddział Zakład Gazowniczy w Łodzi reprezentowanej przez

**Orzekam**

1. o ograniczeniu sposobu korzystania z części nieruchomości położonej w Łodzi przy ulicy **Waltera - Janke**, oznaczonej w ewidencji gruntów w obrębie **P-36** jako działka nr **37/11**, o nieregulowanym stanie prawnym. Ograniczenie polega na zezwoleniu Polskiej Spółce Gazownictwa sp. z o. o. Oddział Zakład Gazowniczy w Łodzi na przeprowadzenie i pozostawienie gazociągu niskiego ciśnienia o średnicy 90mm PE, zgodnie z załącznikiem graficznym do niniejszej decyzji, na części w/w działki o pow. 21,6 m<sup>2</sup> oznaczonej kolorem niebieskim;
  2. o zobowiązaniu PSG sp. z o. o. Oddział Zakład Gazowniczy w Łodzi do:
    - zapewnienia użytkownikom dojścia i dojazdu do pozostałej części nieruchomości nie objętej niniejszym ograniczeniem,
    - zabezpieczenia pozostałej części nieruchomości przed zniszczeniem w trakcie trwania robót,
    - dokonania inwentaryzacji naniesień znajdujących się na gruncie przed przystąpieniem do prac na przedmiotowej nieruchomości,
    - sporządzenia protokołu zniszczeń i strat po zakończeniu prowadzenia robót celem ustalenia i wypłacenia odszkodowania,
    - przywrócenia nieruchomości do stanu poprzedniego niezwłocznie po zakończeniu prac;
  3. o zobowiązaniu każdorazowego właściciela nieruchomości do udostępniania nieruchomości w celu wykonania czynności związanych z konserwacją oraz usuwaniem awarii sieci gazowej;
- decyzja niniejsza po uzyskaniu ostateczności stanowi podstawę do dokonania wpisu w księdze wieczystej.

## UZASADNIENIE

Polska Spółka Gazownictwa sp. z o. o. Oddział Zakład Gazowniczy w Łodzi reprezentowana przez \_\_\_\_\_ złożyła wniosek z dnia 30 listopada 2022r. o ograniczenie sposobu korzystania z części nieruchomości położonej w Łodzi przy ulicy Waltera - Janke, oznaczonej w ewidencji gruntów w obrębie P-36 jako działka nr 37/11 w celu przeprowadzenia i pozostawienia gazociągu niskiego ciśnienia o średnicy 90mm PE

Po rozpatrzeniu złożonego wniosku stwierdzono, co następuje.

Zgodnie z treścią art. 124 ust. 1 ustawy z dnia 21 sierpnia 1997r. o gospodarce nieruchomościami, *starosta wykonujący zadanie z zakresu administracji rządowej, może ograniczyć, w drodze decyzji, sposób korzystania z nieruchomości przez udzielenie zezwolenia na zakładanie i przeprowadzenie na nieruchomości ciągów drenażowych, przewodów i urządzeń służących do przesyłania lub dystrybucji płynów, pary, gazów i energii elektrycznej oraz urządzeń łączności publicznej i sygnalizacji, a także innych podziemnych, naziemnych lub nadziemnych obiektów i urządzeń niezbędnych do korzystania z tych przewodów i urządzeń, jeżeli właściciel lub użytkownik wieczysty nieruchomości nie wyraża na to zgody. Ograniczenie to następuje zgodnie z planem miejscowym, a w przypadku braku planu, zgodnie z decyzją o ustaleniu lokalizacji inwestycji celu publicznego.*

Na podstawie art. 124a ugn. przepis art. 124 ust. 1(...) ugn. stosuje się odpowiednio do nieruchomości o nieuregulowanym stanie prawnym, z wyłączeniem obowiązku przeprowadzenia rokowań z właścicielem lub użytkownikiem wieczystym nieruchomości. Do postępowania w sprawie ograniczenia sposobu korzystania z tych nieruchomości stosuje się art. 114 ust. 3 i 4, art. 115 ust. 3 i 4 oraz art. 118a ust. 2 i 3.

Stosownie do treści art. 113 ust. 6 ugn., *przez nieruchomość o nieuregulowanym stanie prawnym rozumie się nieruchomość, dla której ze względu na brak księgi wieczystej, zbioru dokumentów albo innych dokumentów nie można ustalić osób, którym przysługują do niej prawa rzeczowe. Przepis ust. 6 stosuje się również, jeżeli właściciel lub użytkownik wieczysty nieruchomości nie żyje i nie przeprowadzono lub nie zostało zakończone postępowanie spadkowe (ust. 7).*

Dla przedmiotowej nieruchomości prowadzony jest zbiór dokumentów ZD 6065, z którego wynika iż współwłaścicielami przedmiotowej nieruchomości są \_\_\_\_\_, \_\_\_\_\_ i \_\_\_\_\_, \_\_\_\_\_ oraz \_\_\_\_\_ (zaświadczenie Sądu Rejonowego dla Łodzi – Śródmieścia w Łodzi).

W toku postępowania ustalono, iż \_\_\_\_\_ i \_\_\_\_\_ nie żyją, a postępowania spadkowe po nich nie zostały przeprowadzone. Nie ustalono natomiast danych trzeciego ze współwłaścicieli – \_\_\_\_\_.

Z uwagi na powyższe stwierdzić należy, iż przedmiotowa działka stanowi nieruchomość o nieuregulowanym stanie prawnym.

Stosownie do treści art. 114 ust. 3 i 4 w przypadku nieruchomości o nieuregulowanym stanie prawnym informację o zamiarze wywłaszczenia starosta, wykonujący zadanie z zakresu administracji rządowej, podaje do publicznej wiadomości w sposób zwyczajowo przyjęty w danej miejscowości oraz przez ogłoszenie w prasie o zasięgu ogólnopolskim. Jeżeli w terminie 2 miesięcy od daty ogłoszenia nie zgłoszą się osoby, którym przysługują prawa rzeczowe do nieruchomości, można wszcząć postępowanie wywłaszczeniowe. Zgodnie z art. 115 ust. 3 wszczęcie postępowania następuje w dniu określonym w ogłoszeniu o wszczęciu postępowania wywieszonym w urzędzie starostwa, po upływie terminu, o którym mowa w art. 114 ust. 4.

Ogłoszenie Prezydenta Miasta Łodzi, wykonującego zadanie z zakresu administracji rządowej, o zamiarze ograniczenia sposobu korzystania z nieruchomości, położonej w Łodzi przy ulicy Waltera - Janke, oznaczonej w ewidencji gruntów w obrębie P-36 jako działka nr 37/11, zostało opublikowane w prasie o zasięgu ogólnopolskim (Gazeta Wyborcza), w Biuletynie Informacji Publicznej Urzędu Miasta Łodzi oraz wywieszono na tablicy ogłoszeń w Urzędzie Miasta Łodzi. W terminie 2 miesięcy od dnia powyższego ogłoszenia nie zgłosiły się osoby, którym przysługują prawa rzeczowe do nieruchomości.

Mając powyższe na uwadze zawiadomieniem z dnia 5 lipca 2023r. znak: DM-DM-VIII.6853.42.2023 Prezydent Miasta Łodzi, wykonujący zadanie z zakresu administracji rządowej, poinformował o wszczęciu postępowania w sprawie ograniczenia sposobu korzystania z nieruchomości. Zawiadomienie o wszczęciu postępowania zostało zamieszczone na stronach Biuletynu Informacji Publicznej Urzędu Miasta Łodzi.

Decyzją z dnia 2 czerwca 2022r. znak: DPRG-UA-VI.118.P.2022 Prezydent Miasta Łodzi ustalił lokalizację inwestycji celu publicznego dla wnioskowanego przedsięwzięcia, a decyzją z dnia 12 lipca 2022r znak: SKO.4151.23.2022 Samorządowe Kolegium Odwoławcze utrzymało decyzję Prezydenta Miasta Łodzi w mocy .

Tym samym wobec spełnienia wszystkich ustawowych przesłanek, udzielenie zezwolenia na ograniczenie sposobu korzystania z nieruchomości w celu przeprowadzenia i pozostawienia gazociągu niskiego ciśnienia o średnicy 90mm PE na nieruchomości położonej w Łodzi przy ulicy Waltera - Janke, oznaczonej w ewidencji gruntów w obrębie P-36 jako działka nr 37/11 należy uznać za zasadne.

Odszkodowanie z tytułu szkód powstałych w związku z przeprowadzeniem robót na przedmiotowej części nieruchomości zostanie ustalone odrębną decyzją Prezydenta Miasta Łodzi, wykonującego zadanie z zakresu administracji rządowej, po zakończeniu inwestycji i przedłożeniu przez PSG sp. z o. o. Oddział Zakład Gazowniczy w Łodzi organowi orzekającemu protokołu zniszczeń i strat.

Z uwagi na powyższe orzeczono jak w sentencji.

Stosownie do treści art. 124a w związku z art. 118a ust. 2 ustawy o gospodarce nieruchomościami decyzja niniejsza podlega ogłoszeniu w sposób określony

w art. 49 Kodeksu postępowania administracyjnego, tj. przez zamieszczenie na stronach Biuletynu Informacji Publicznej Urzędu Miasta Łodzi. Doręczenie decyzji uważa się za dokonane po upływie czternastu dni od dnia publicznego ogłoszenia.

Od decyzji niniejszej przysługuje stronom prawo wniesienia odwołania do Wojewody Łódzkiego za pośrednictwem Prezydenta Miasta Łodzi w terminie 14 dni od dnia doręczenia decyzji.

W trakcie biegu terminu do wniesienia odwołania strona może zrzec się prawa do jego wniesienia. Z dniem doręczenia Prezydentowi Miasta Łodzi oświadczenia o zrzeczeniu się prawa do wniesienia odwołania przez ostatnią ze stron postępowania, decyzja staje się ostateczna i prawomocna.

**Z up. Prezydenta Miasta Łodzi  
Z-ca Dyrektora  
Wydziału Dysponowania Mieniem**


**Iwona Chlebowska**

Załączniki:

1. Załącznik graficzny

Otrzymuje:

1. Pan \_\_\_\_\_ – pełnomocnik PSG sp. z o. o.  
Oddział Zakład Gazowniczy w Łodzi
2. Art. 49 kpa.

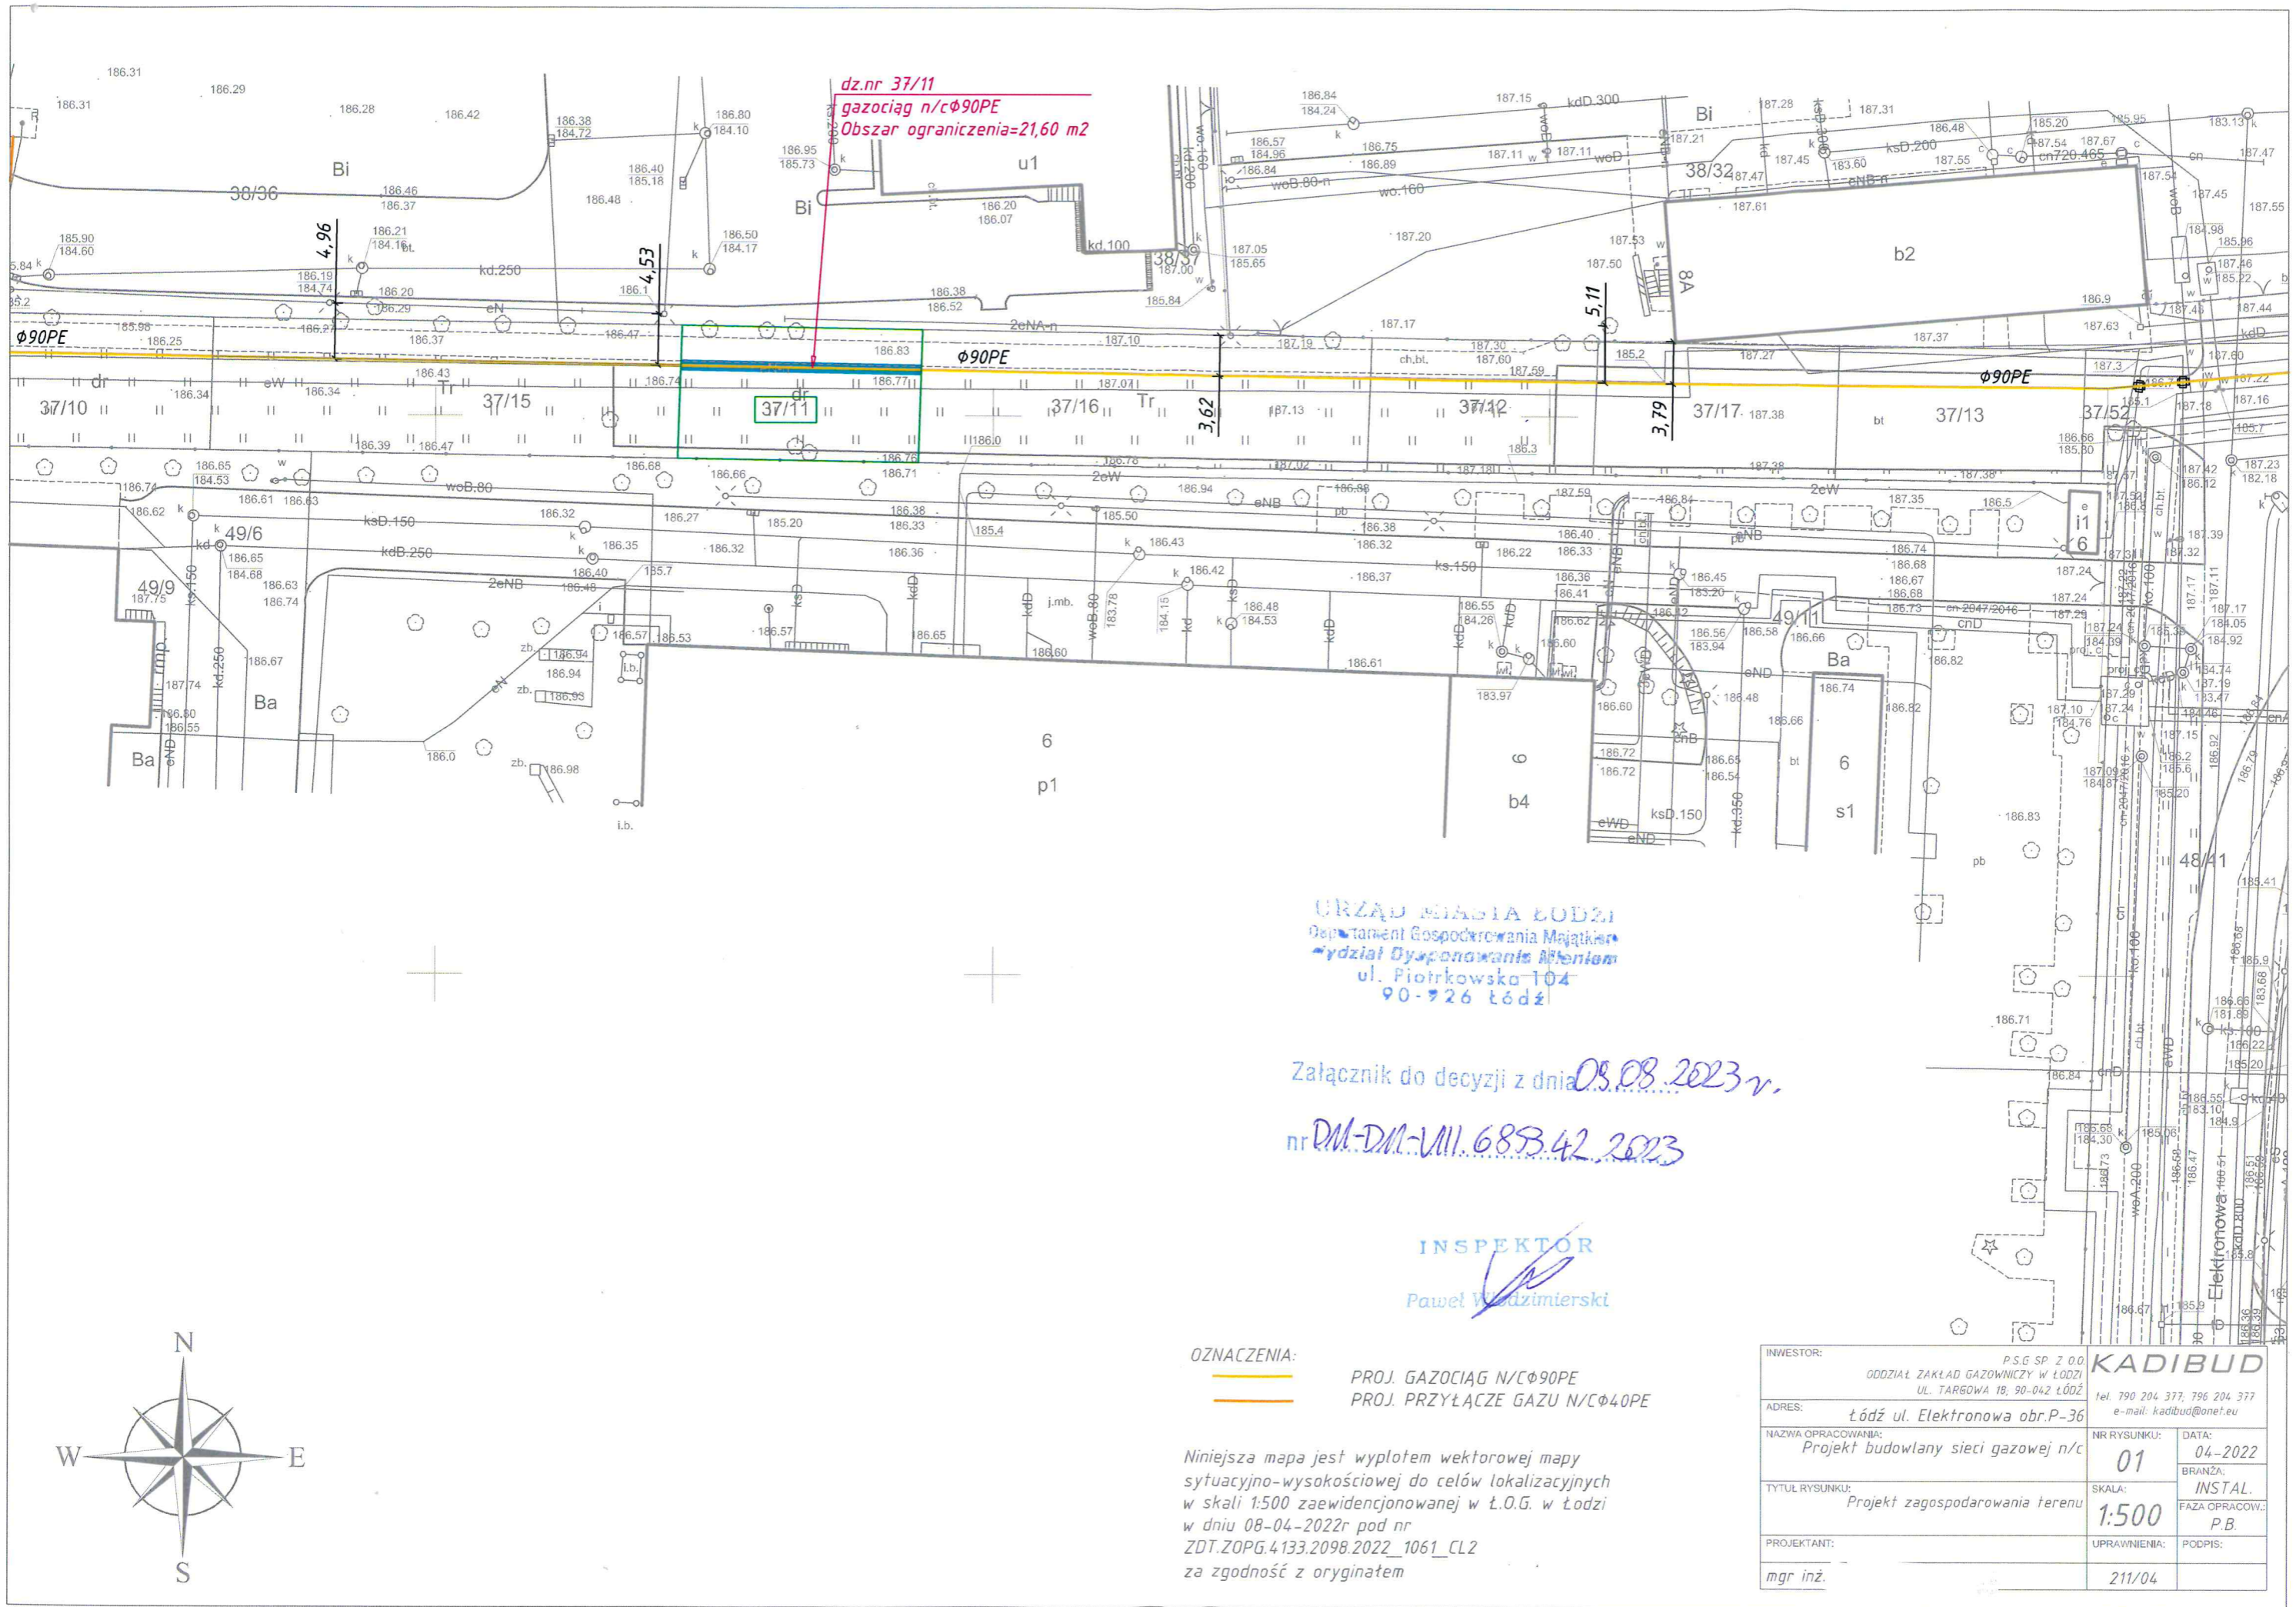

dz.nr 37/11  
 gazociąg n/cΦ90PE  
 Obszar ograniczenia=21,60 m2

URZĄD MIASTA ŁÓDZI  
 Departament Gospodarczo-Majątkowy  
 Wydział Dysponowania Mieniem  
 ul. Piotrkowska 104  
 90-226 Łódź

Załącznik do decyzji z dnia 08.08.2023 r.

nr DM-DM-VIII.688.42.2023


INSPEKTOR

Paweł Włodzimierski

OZNACZENIA:

- PROJ. GAZOCIĄG N/CΦ90PE
- PROJ. PRZYŁĄCZE GAZU N/CΦ40PE

Niniejsza mapa jest wplotem wektorowej mapy sytuacyjno-wysokościowej do celów lokalizacyjnych w skali 1:500 zaewidencjonowanej w Ł.O.G. w Łodzi w dniu 08-04-2022r pod nr ZDT.ZOPG.4133.2098.2022\_1061\_CL2 za zgodność z oryginałem

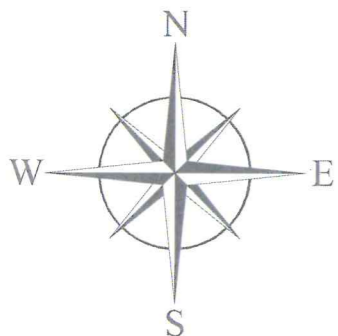

INWESTOR:	P.S.G SP. Z O.O. KADIBUD ODDZIAŁ ZAKŁAD GAZOWNICZY W ŁÓDZI UL. TARGOWA 18, 90-042 ŁÓDŹ		
ADRES:	Łódź ul. Elektronowa obr.P-36		
NR RYSUNKU:	01	DATA:	04-2022
NAZWA OPRACOWANIA:	Projekt budowlany sieci gazowej n/c	BRANŻA:	INSTAL.
TYTUL RYSUNKU:	Projekt zagospodarowania terenu	SKALA:	1:500
PROJEKTANT:	mgr inż.	UPRAWNIENIA:	211/04
		FAZA OPRACOW.:	P.B.
		PODPIS:	