


# GRUPOWA OCZYSZCZALNIA ŚCIEKÓW ŁÓDZKIEJ AGLOMERACJI MIEJSKIEJ

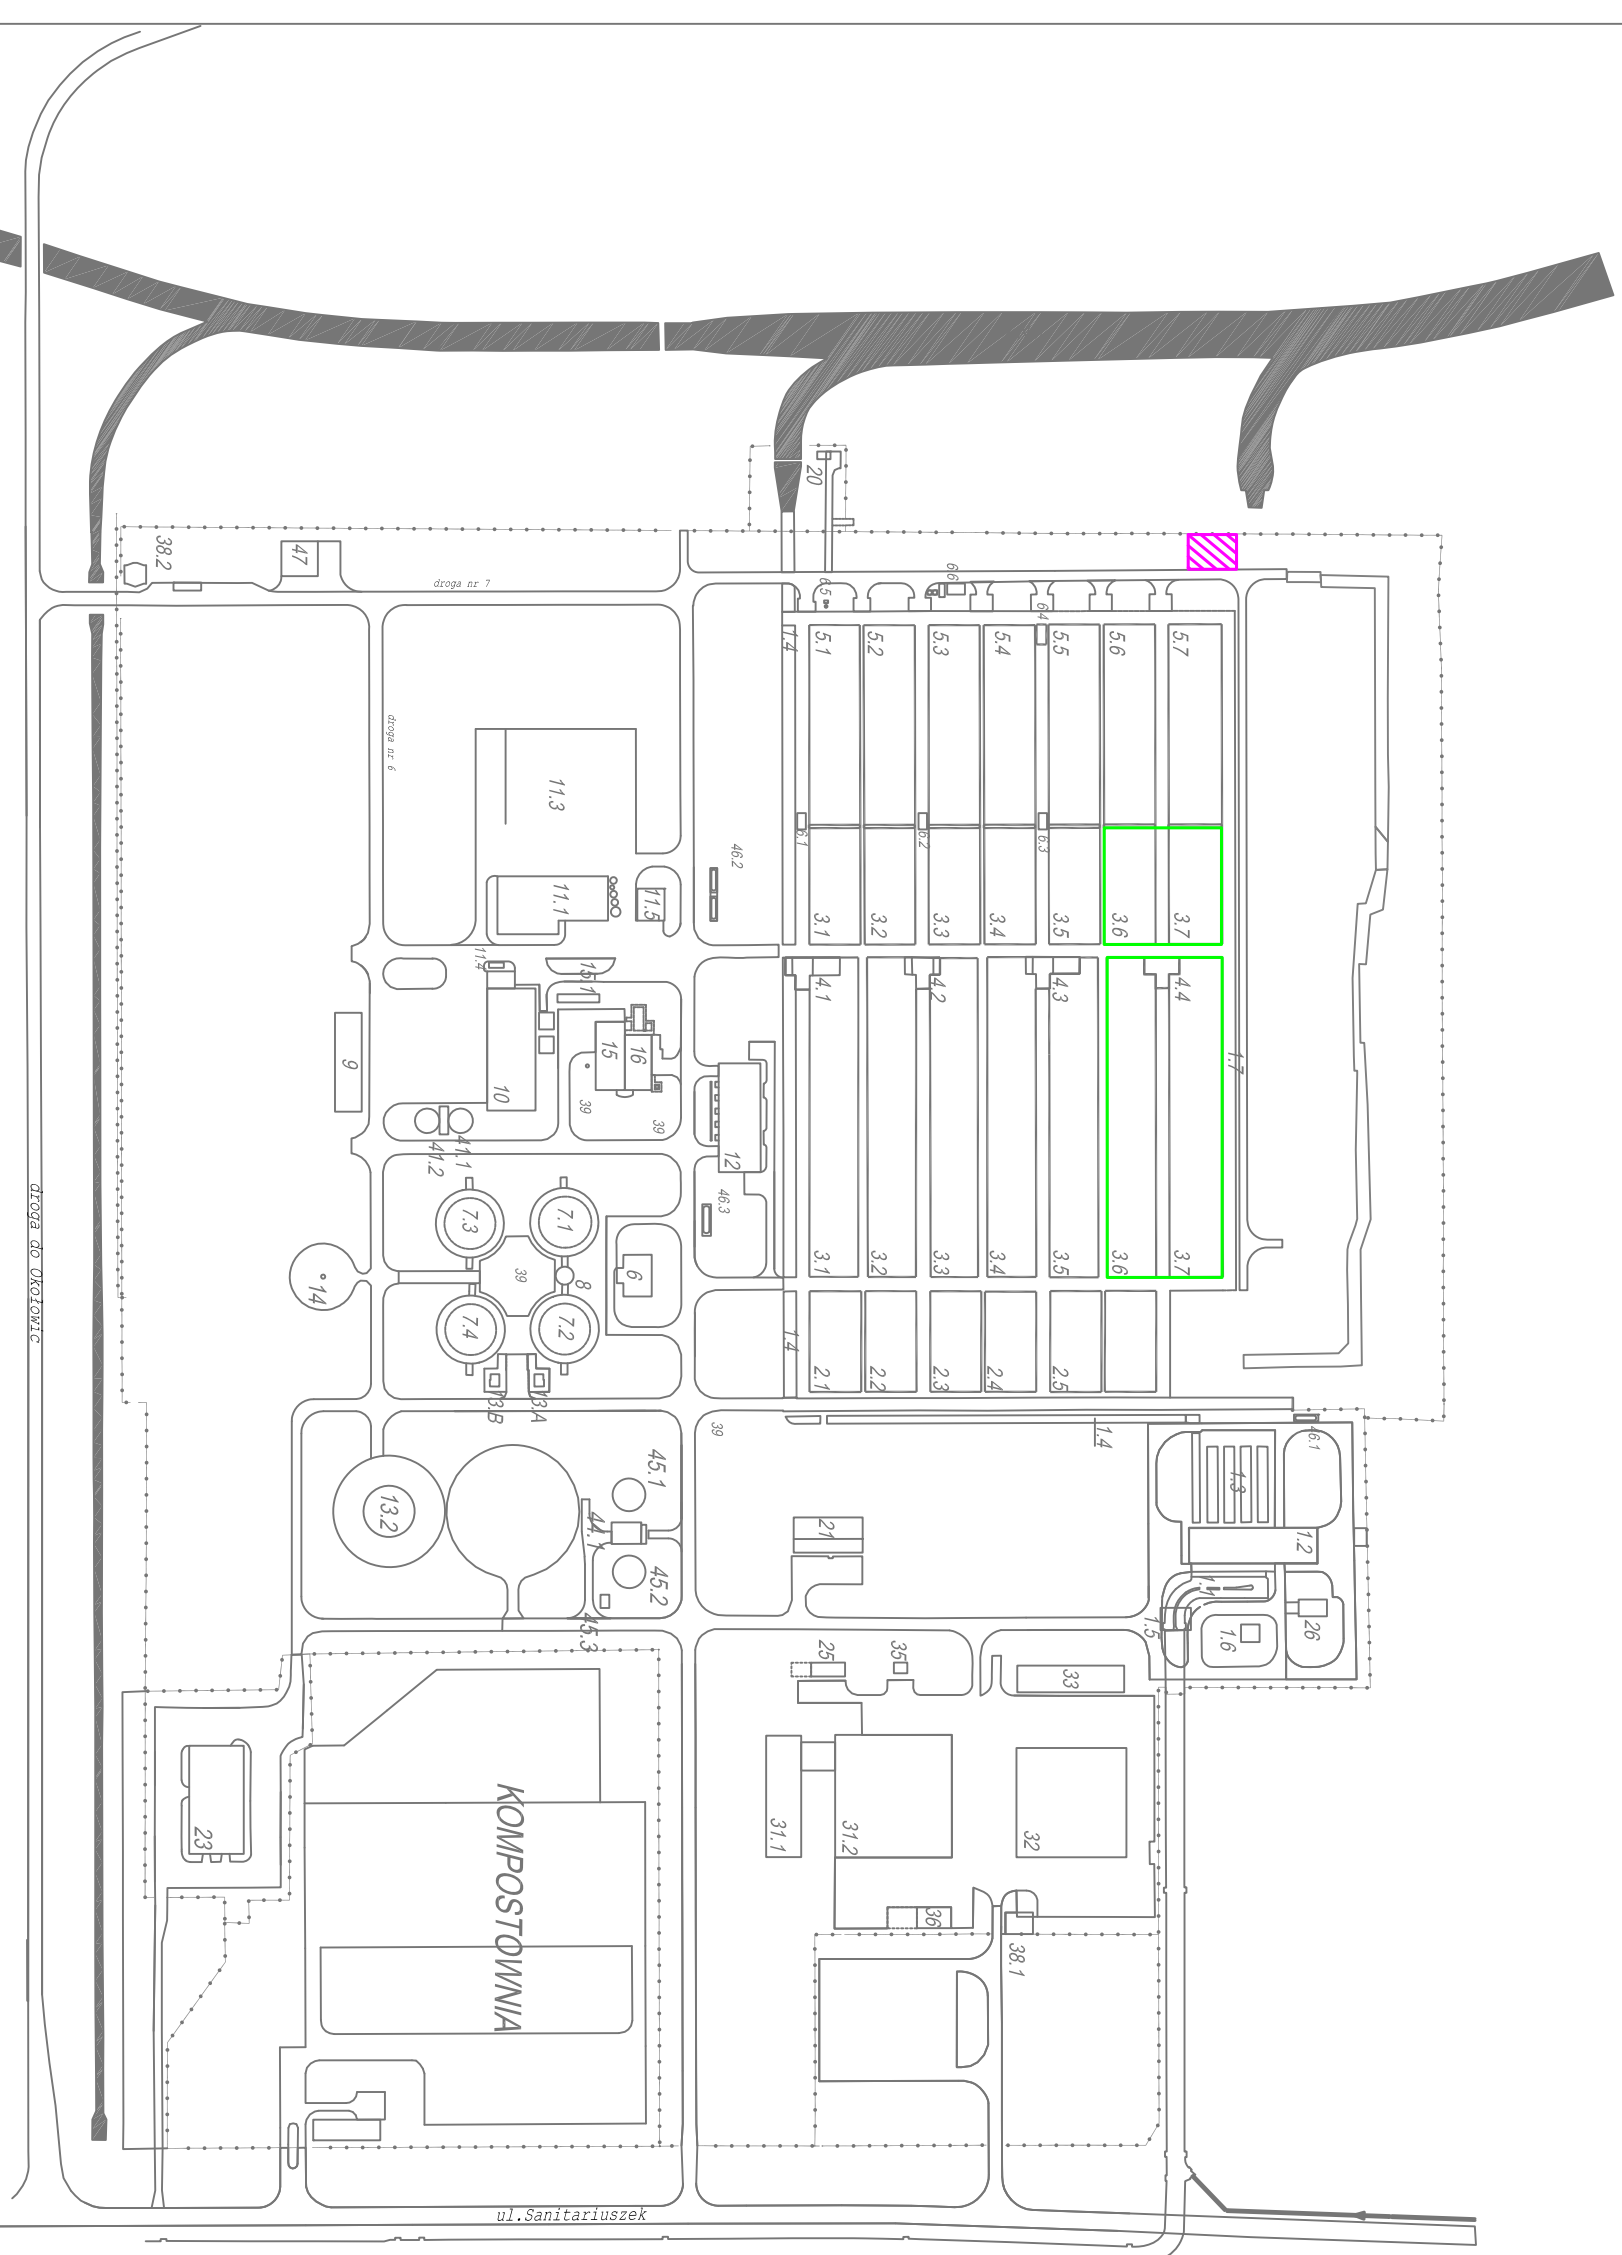

## LEGENDA

Numeracja obiektów

- 1.1 Główna komora wlotowa
- 1.2 Hala krat
- 1.3 Piaskownik
- 1.4 Kanał ominięcia I
- 1.5 Budynek kraty rzadkie
- 1.6 Biorfiltr hali krat
- 1.7 Kanał ominięcia II
- 2.1-2.6 Osadniki wstępne (ONS)
- 2.7-2.8 Biorniki retencyjne (projektowane)
- 3.1-3.7 Komory osadu czynnego (KOC) i wód drenazowych
- 4.1-4.4 Osadniki wtórne (OWP)
- 5.1-5.7 Pompy i wielofunkcyjna i Dyspozycyjna
- 6 Pompa woda kotłownia z OWP
- 6.1-6.3 Pompy wody technologicznej
- 9 Budynek garażowo-magazynowy
- 10 Budynek mechanicznego zagęszczenia i odnawiania osadu
- 10.1 Zbiornik osadu nadmiernego
- 10.2 Zbiornik wody obiegowej
- 11.1 Instalacja termicznego przekształcenia osadów i skratek (ITPO)
- 11.3 Plac magazynowy osadów i skratek
- 11.4 Biorfiltr ITPO
- 11.5 Instalacja osuszania pozostałości z filtrów workowych
- 12 Hala dmuchaw
- 13-13.B Odsiarczalniki
- 13.2 Zbiornik biogazu
- 14 Pochodnia gazu
- 15 Kociołnia
- 15.1 Zbiornik oleju opałowego
- 16 Elektrociepłownia
- 20 Punkt pobierania próbek ścieków oczyszczonych
- 21 Budynek energetyczny
- 23 Budynek administracyjno-magazynowy
- 25 Magazyn materiałów łatwopalnych
- 26 Budynek myjni kontenerów
- 31.1-31.2 Budynek administracyjno-warsztatowy i laboratorium
- 33 Niża magazynowa
- 35 Magazyn gazów technicznych
- 36 Garaż z wiatra
- 38.1 Portiernia z wagą łokarową
- 38.2 Portiernia główna
- 39 Kanał wielofunkcyjny
- 41.1-41.2 Pompy i wyłomawcze osadu przefermentowanego
- 46.3 Stacja odbioru i oczyszczania osadów z pasów ulicznych
- 47

- Lokalizacja robót - Komory Osadu Czynnego 3.6 i 3.7
- Przewidywana lokalizacja zaplecza budowy

Lokalizacja robót i zaplecza budowy