


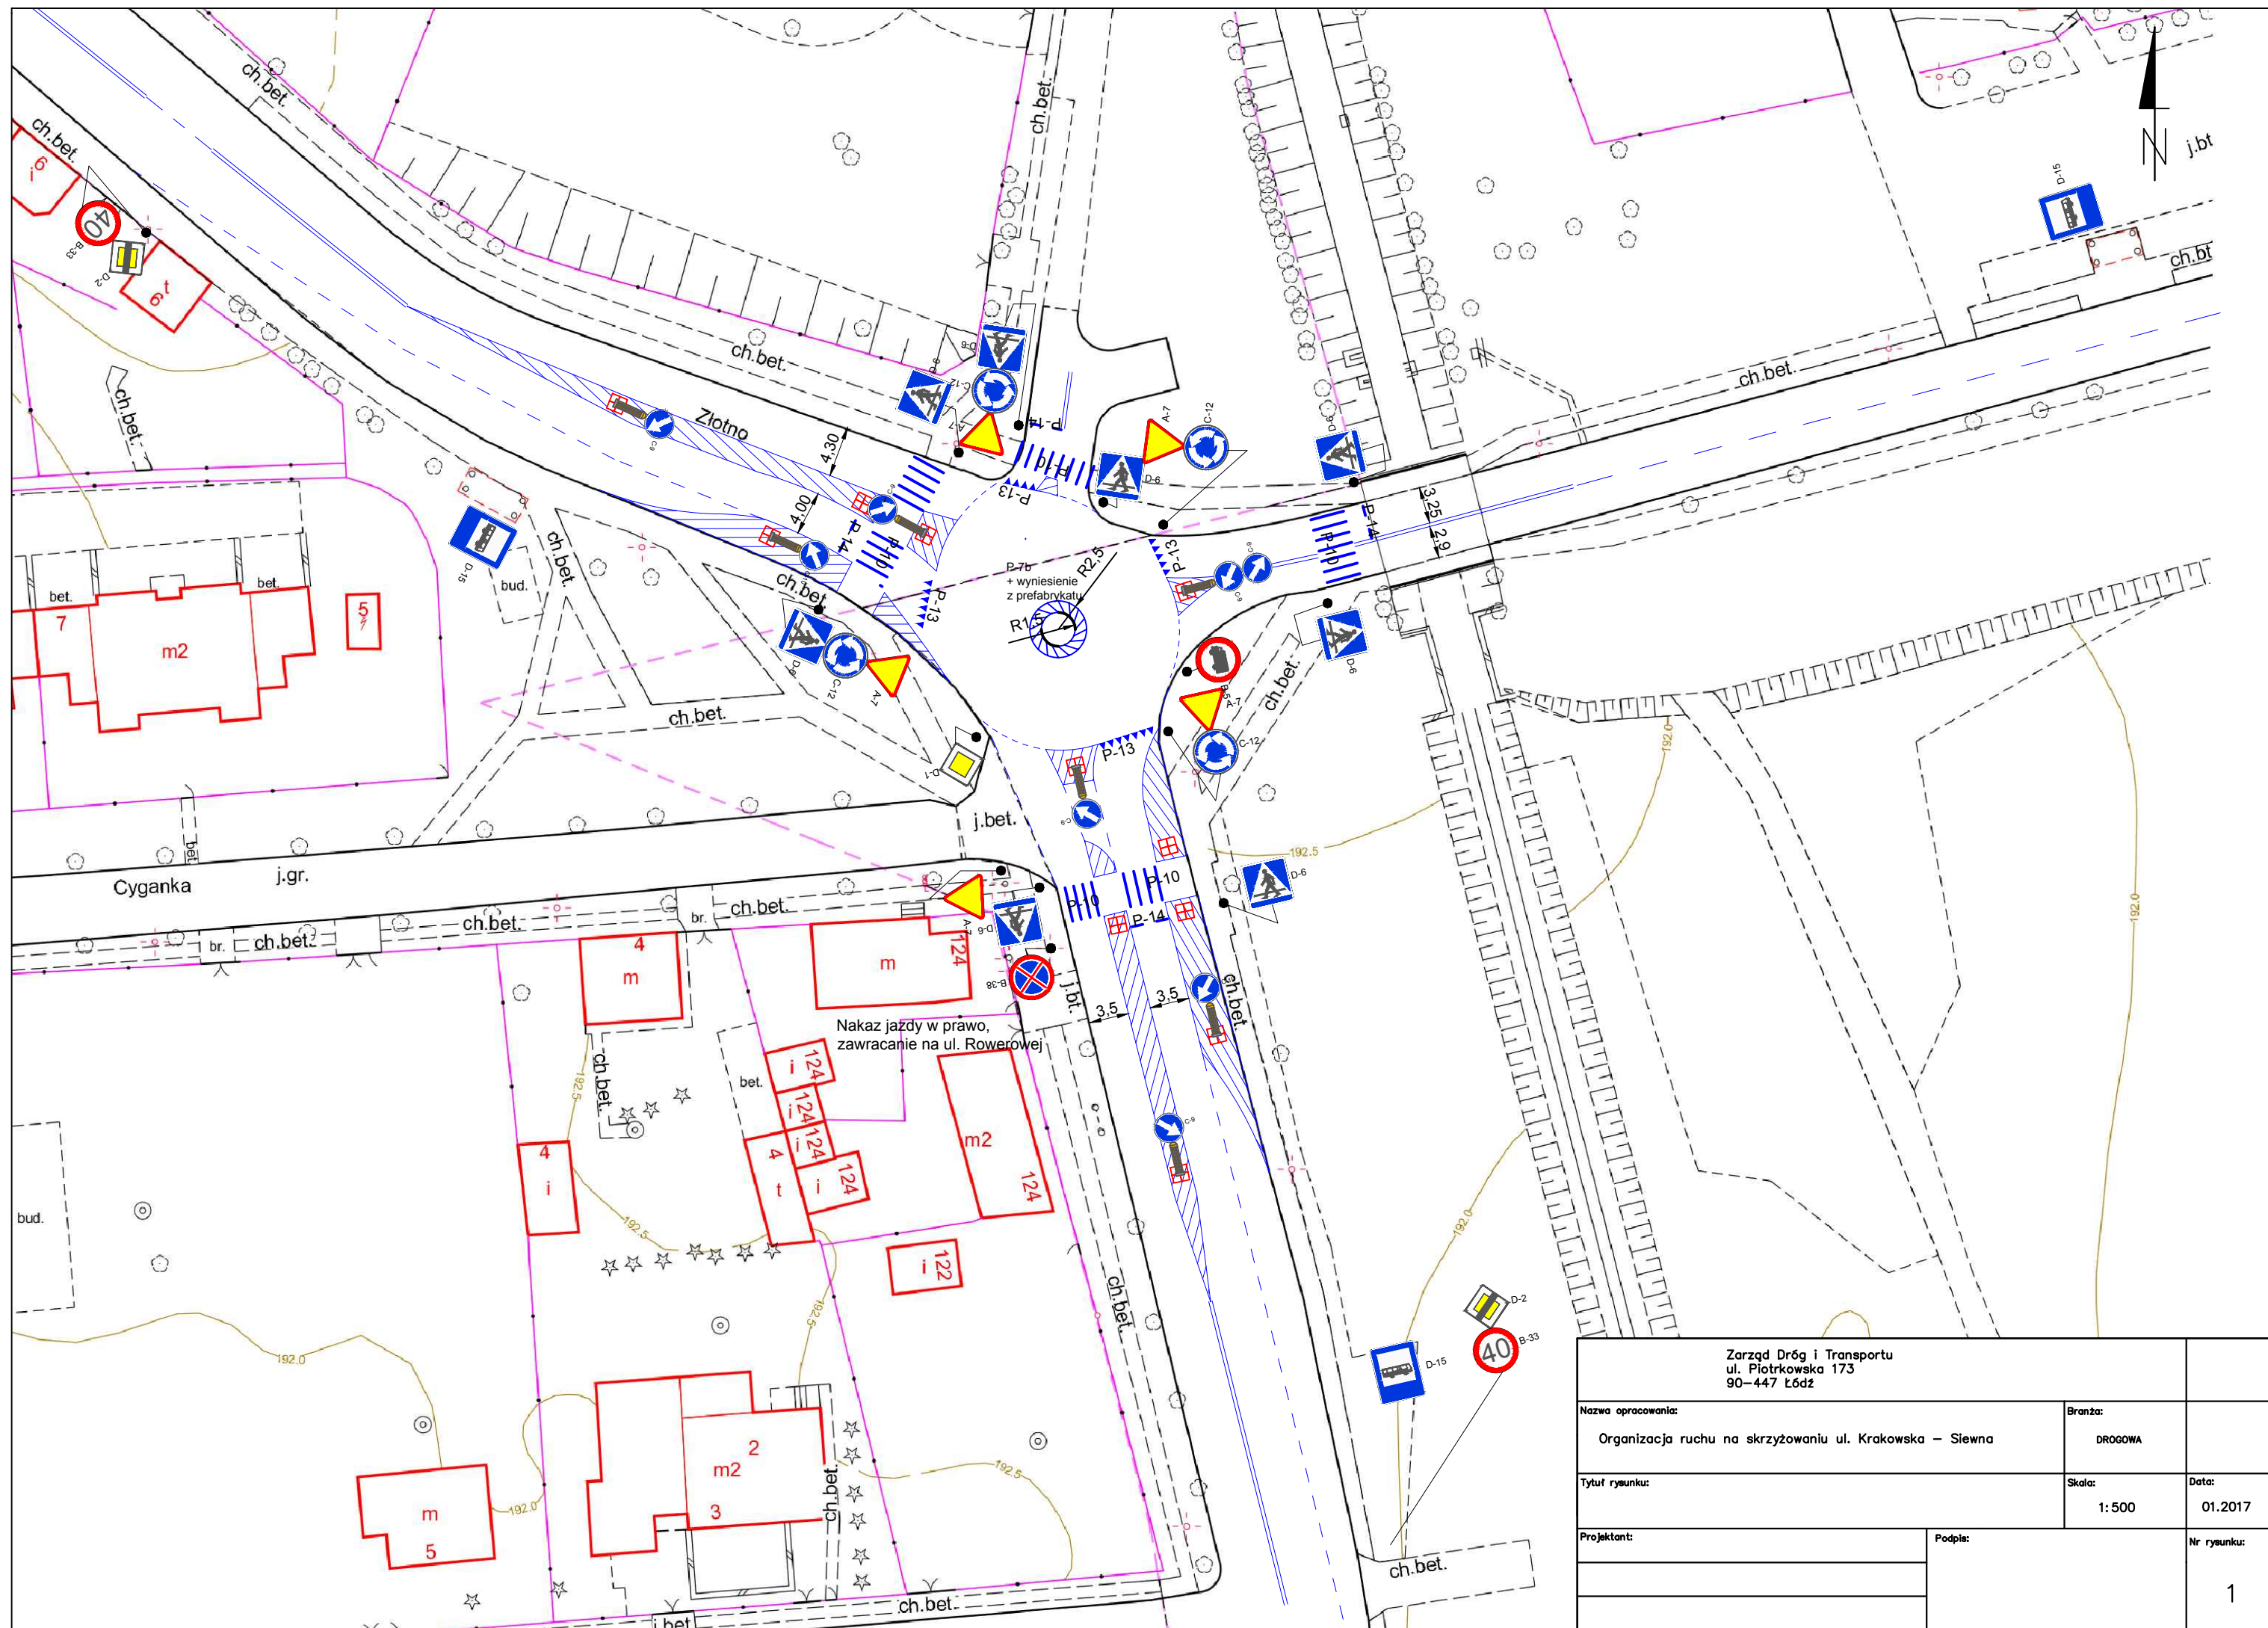

Zarząd Dróg i Transportu ul. Piotrkowska 173 90-447 Łódź			
Nazwa opracowania: Organizacja ruchu na skrzyżowaniu ul. Krakowska – Siewna	Branża: DROGOWA		
Tytuł rysunku:	Skala: 1:500	Data: 01.2017	
Projektant:	Podpis:		Nr rysunku: 1